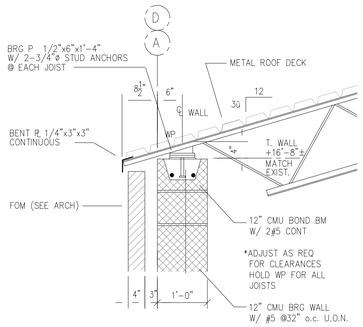

SECTION 1
1"=1'-0" S1.2; S1.3 S2.4

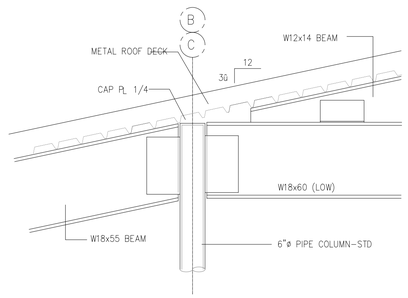

SECTION 2
1"=1'-0" S1.2; S1.3 S2.4

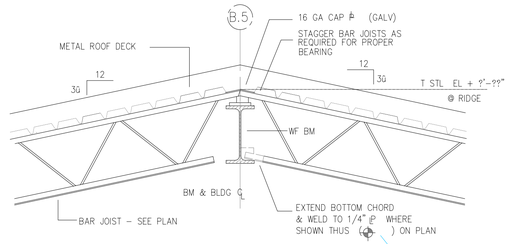

SECTION 3
1"=1'-0" S1.3 S2.4

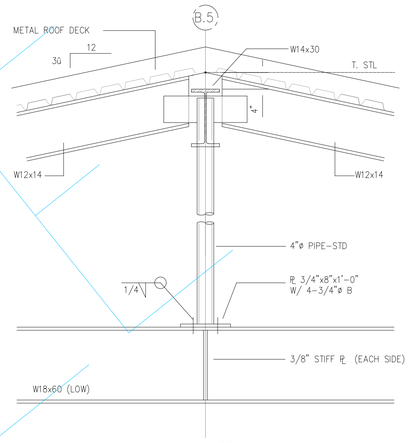

SECTION 4
1"=1'-0" S1.2; S1.3 S2.4

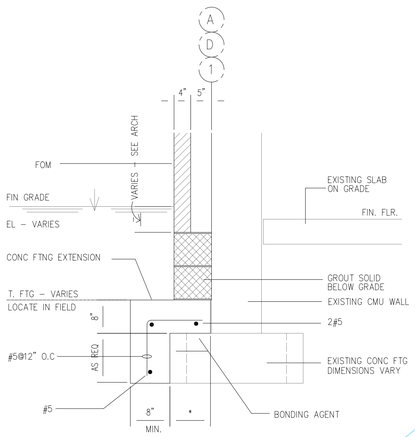

* AS REQ'D IN FIELD

SECTION 5
1"=1'-0" S1.1 S2.4

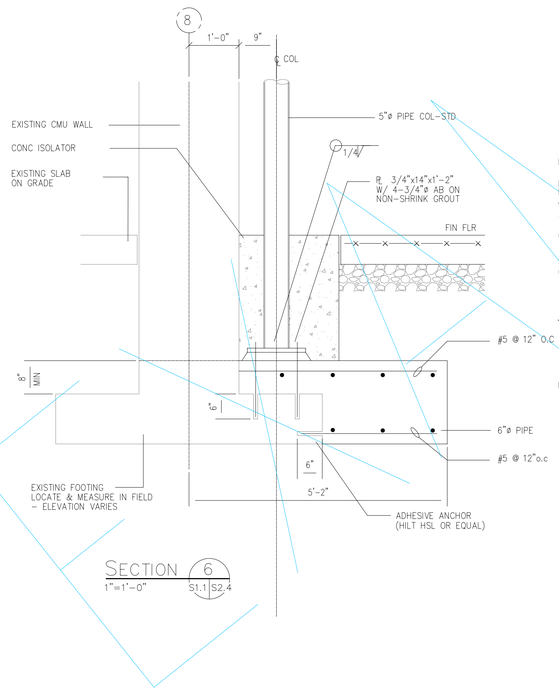

SECTION 6
1"=1'-0" S1.1 S2.4

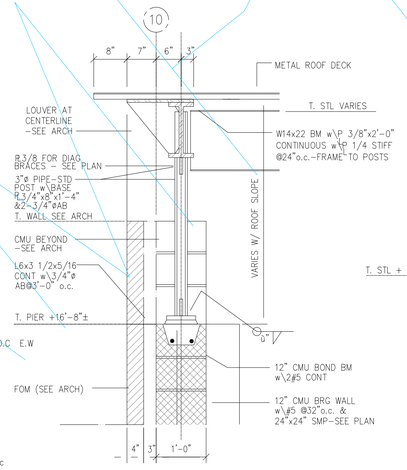

SECTION 7
1"=1'-0" S1.2; S1.3 S2.4

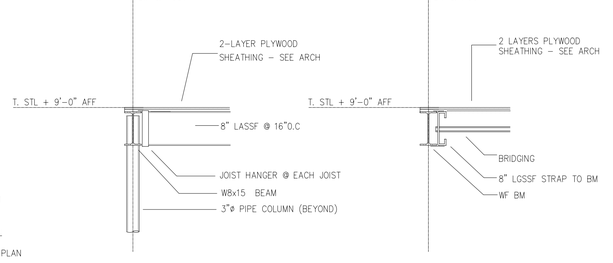

SECTION 8
1"=1'-0" S1.4 S2.4

SECTION 9
1" = 1" - 0" S1.4 S2.4

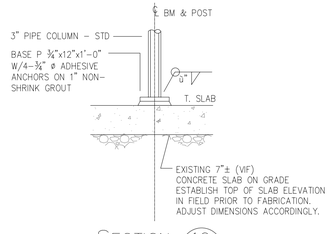

SECTION 10
1"=1'-0" S1.1 S2.4

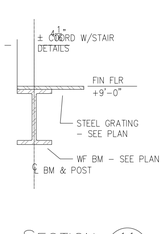

SECTION 11
1"=1'-0" S1.4 S2.4

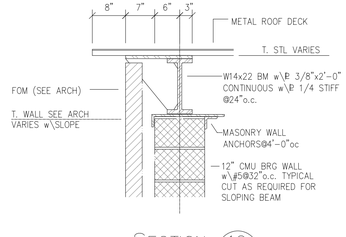

SECTION 12
1"=1'-0" S1.3 S2.4

6" 0 6" 1' 2' 3'
SCALE: 1" = 1'-0"

CONSULTANTS

OWNER

RDCADD - WWW.RDCADD.COM
PHONE: 1-800-987-1876
FAX: 703-740-9160

MARK	DATE	DESCRIPTION

PROJECT NO:
CAD DWG FILE:
DRAWN BY:
CHK'D BY:
COPYRIGHT:

SHEET TITLE

SHEET OF